



แบบ

คู่มือการออกแบบ ก. 1-01  
กรมการจราจร

แบบแสดง

รูปตัด

เลขที่

(นายเสถียร นุระศักดิ์ท้าว)

หัวหน้าฝ่ายออกแบบและก่อสร้าง

ตรวจ

(นายละระ คงฤทธิ์)

ผู้อำนวยการช่าง

ดำเนินการ

(นายสุวิทย์ ตาระนโคตร)  
ปลัดเทศบาลตำบลบ้านป่า


อนุมัติ

(นายณัฐพงศ์ หัสตะ)

นายกเทศมนตรีตำบลบ้านป่า

SCALE 1: NOT

4/6

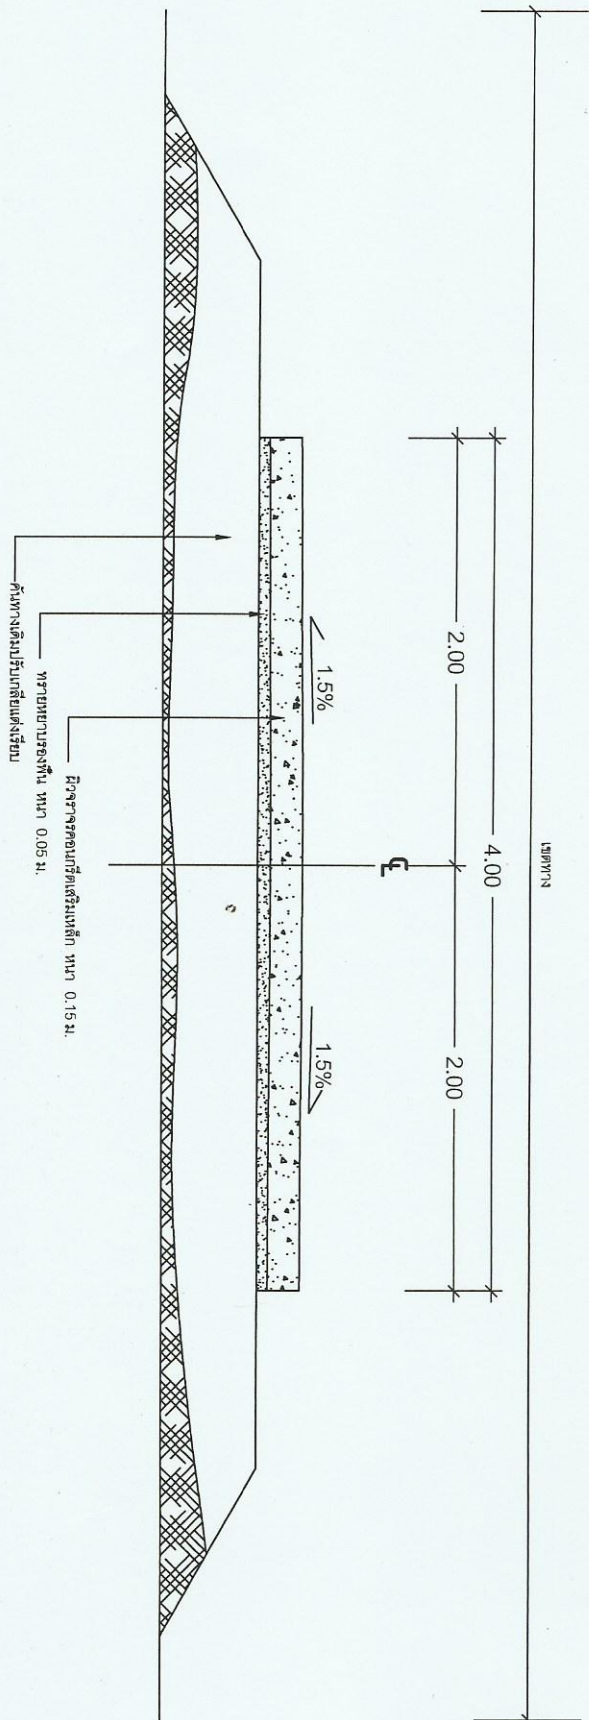

รูปตัดแสดงโครงสร้างถนน คสล. 1:50