


โรงเรียนบ้านข่า

วัดอรุณวิเวก

ร.พ.สต.บ้านข่า

พื้นที่ 9

วัดศรีชมชื่น

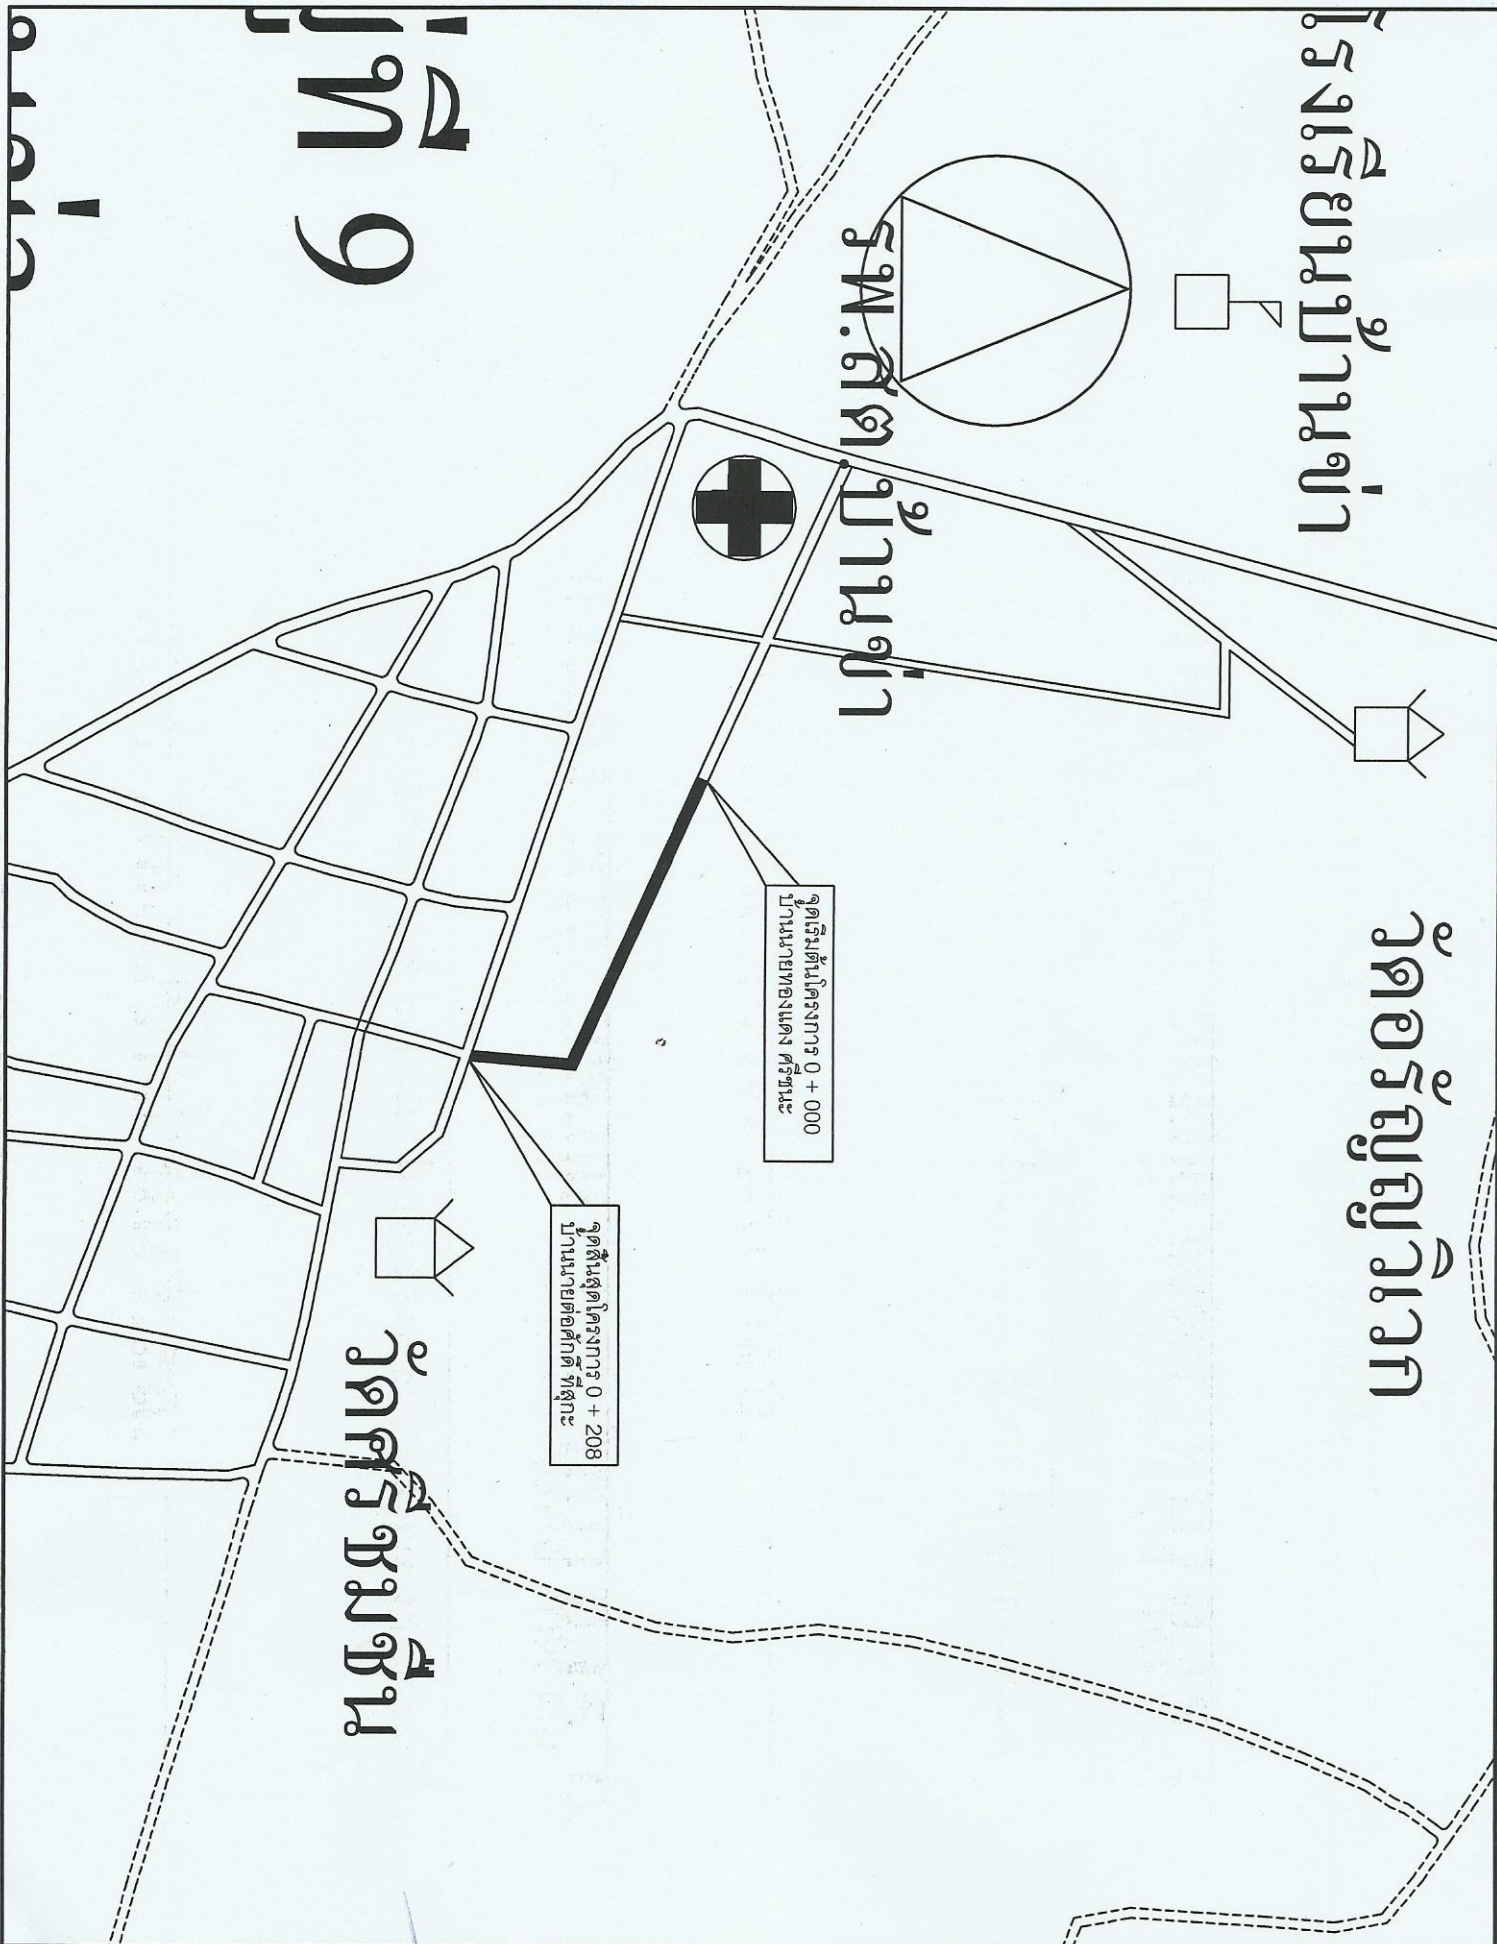

แบบ  
โครงการวัดศรีชมชื่น คสค.

แบบแสดง

แผนที่โครงการ

เขียน

(นายเสกสรรค์ นามโคกกุด)

หัวหน้าฝ่ายแบบแปลนและก่อสร้าง

ตรวจ

(นายชนะ คงฤทธิ์)

ผู้อำนวยการก่อสร้าง

เห็นชอบ

(นายสุวิทย์ ตระบันทร)

ปลัดเทศบาลตำบลบ้านข่า

อนุมัติ

(นายสมิทธิ์ ทุตะ)

นายกเทศมนตรีตำบลบ้านข่า

SCALE 1:1 NOT

2/6