


หมู่ที่ 11

บ้านจามเขียใหญ่

หมู่ที่ 3

บ้านจามเขียใหญ่

สถานีอนามัย

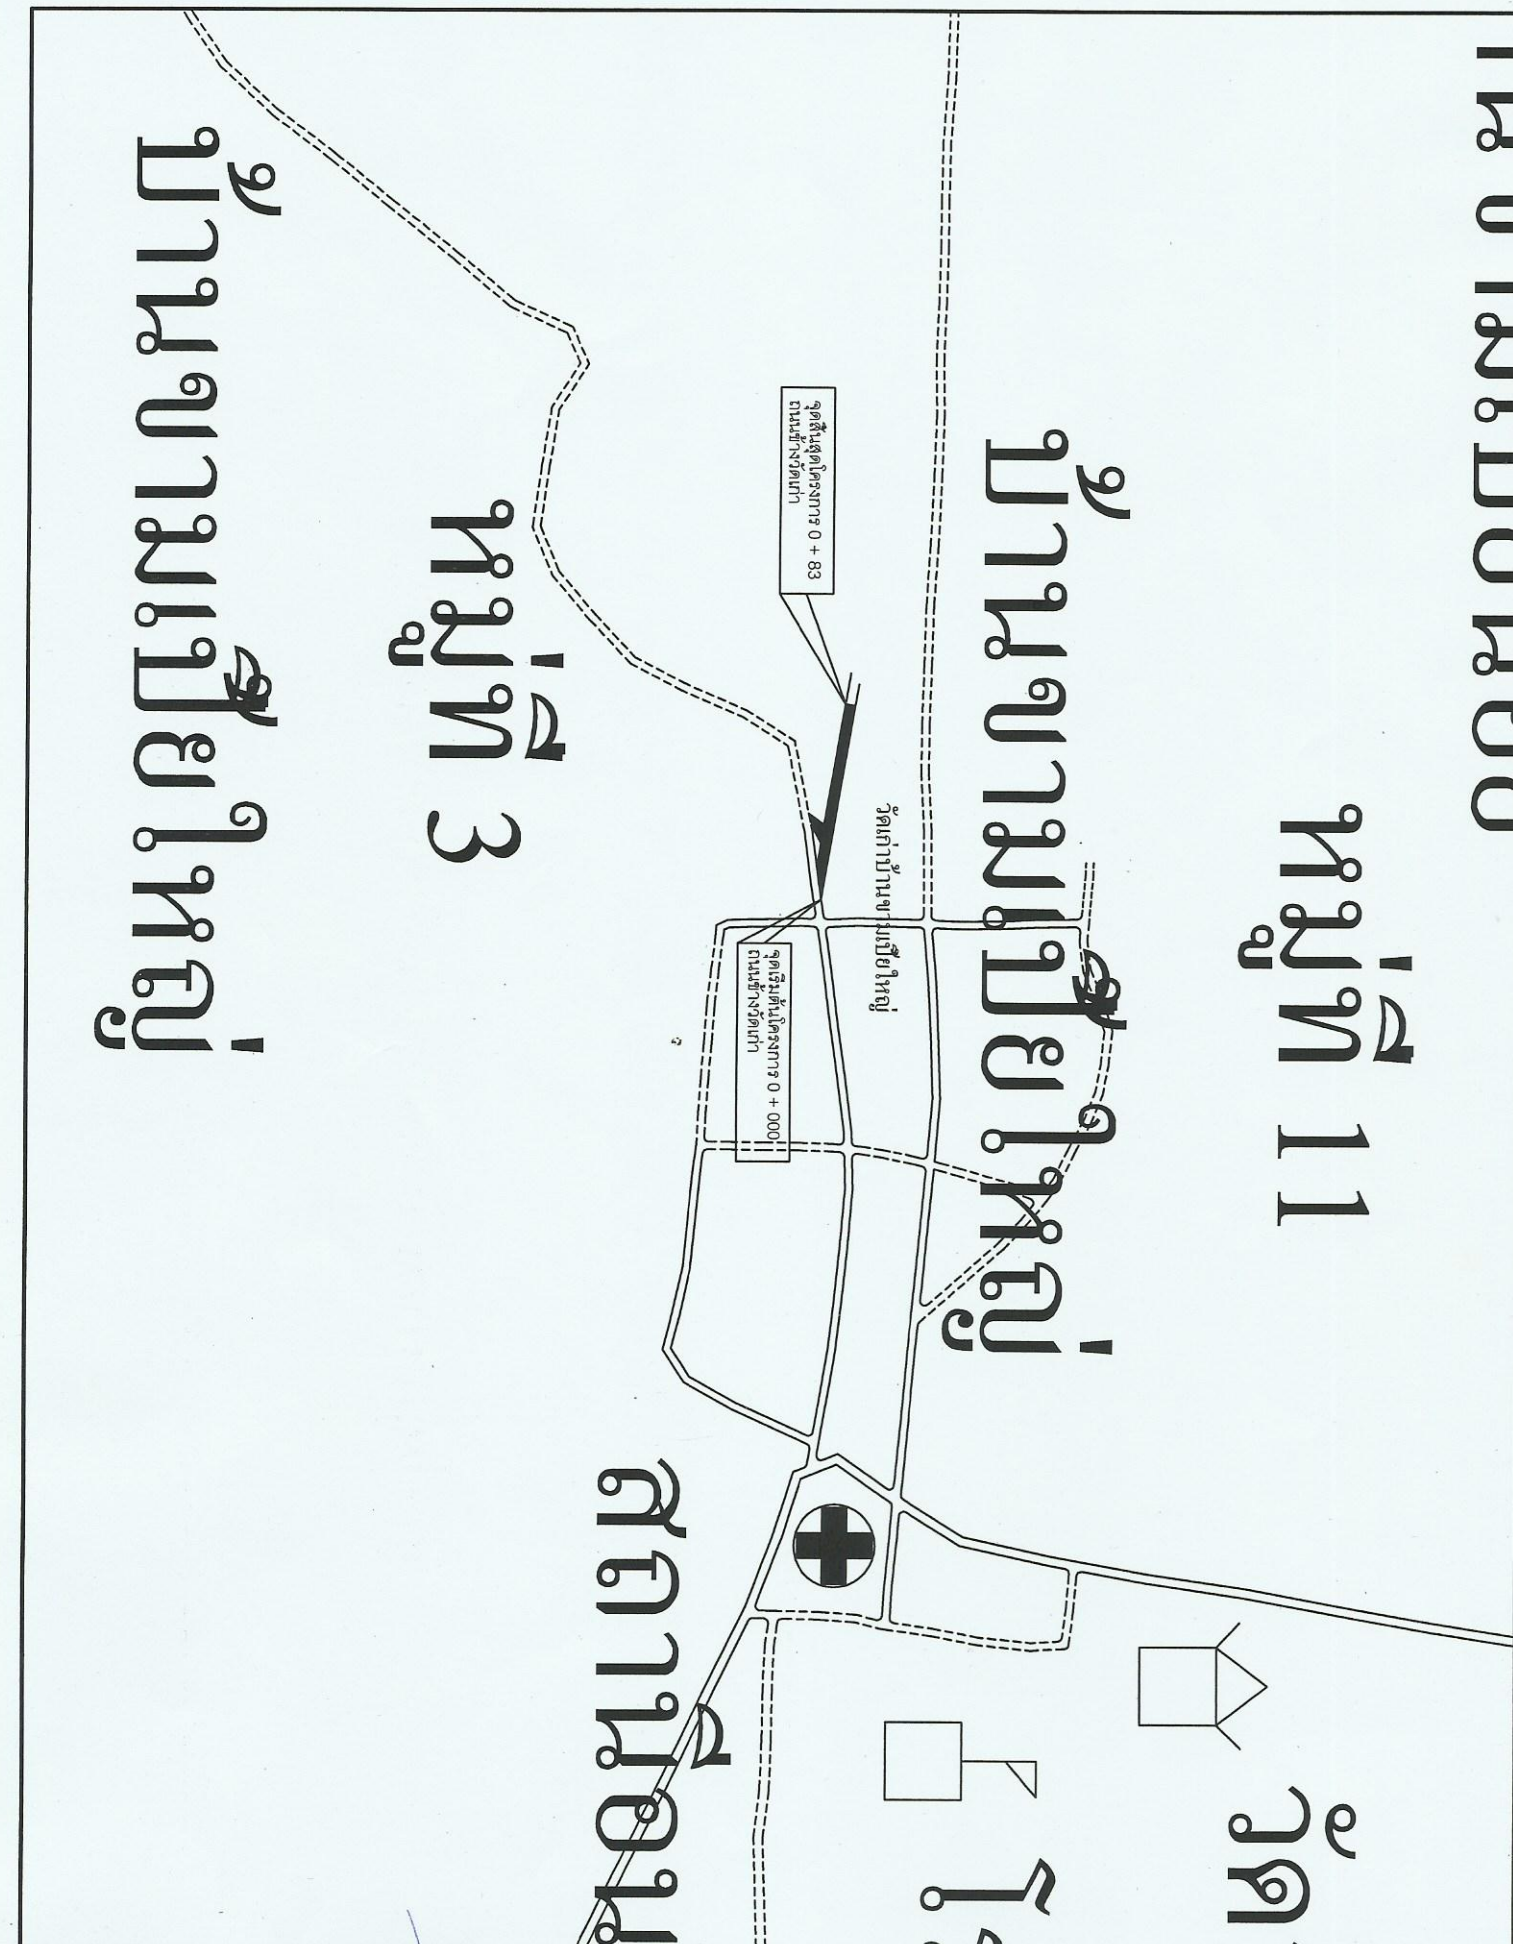

แบบ
โครงการที่ ๖๓๓ ๕๕๖

แบบแปลน
แผนที่โครงการ

เขียน
K

(นายเสถียร นานใจทอง)
หัวหน้าฝ่ายแบบแปลนและก่อสร้าง

ตรวจ
ผู้ชำนาญการช่าง
(นายระวี คงพิสัย)

เห็นชอบ
ปลัดเทศบาลตำบลบ้านจาม
(นายคึกฤทธิ์ ตระนันทน์)

อนุมัติ
นายกเทศมนตรีตำบลบ้านจาม
(นายนิมิต ทุ้งคะ)

SCALE 1: NOT