



แบบ
 01
 01
 01

แบบแสดง

รูปตัด

เขียน

(นายอภิรักษ์ นานใจกวด)

หัวหน้าฝ่ายออกแบบและก่อสร้าง

ตรวจ

(นายประจักษ์ คงฤทธิ์)

ผู้อำนวยการกองช่าง

เห็นชอบ

(นายวิฑูรย์ ตรีสาร)


ปลัดเทศบาลตำบลบ้านเขา

(นายนิสิต ทุ๊ดทะ)

นายกเทศมนตรีตำบลบ้านเขา

SCALE 1:1 NOT

4/6

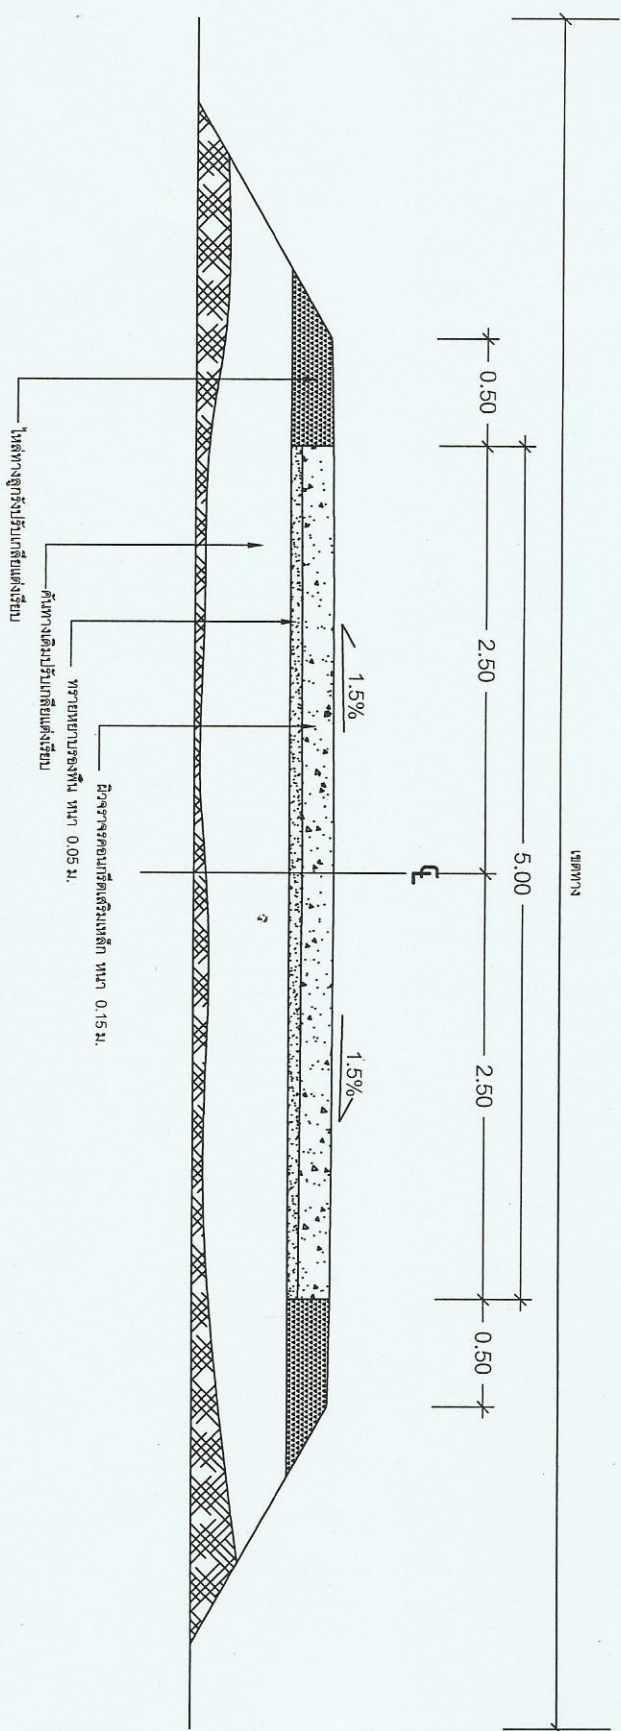

รูปตัดแสดงโครงสร้างถนน คสล. 1:50