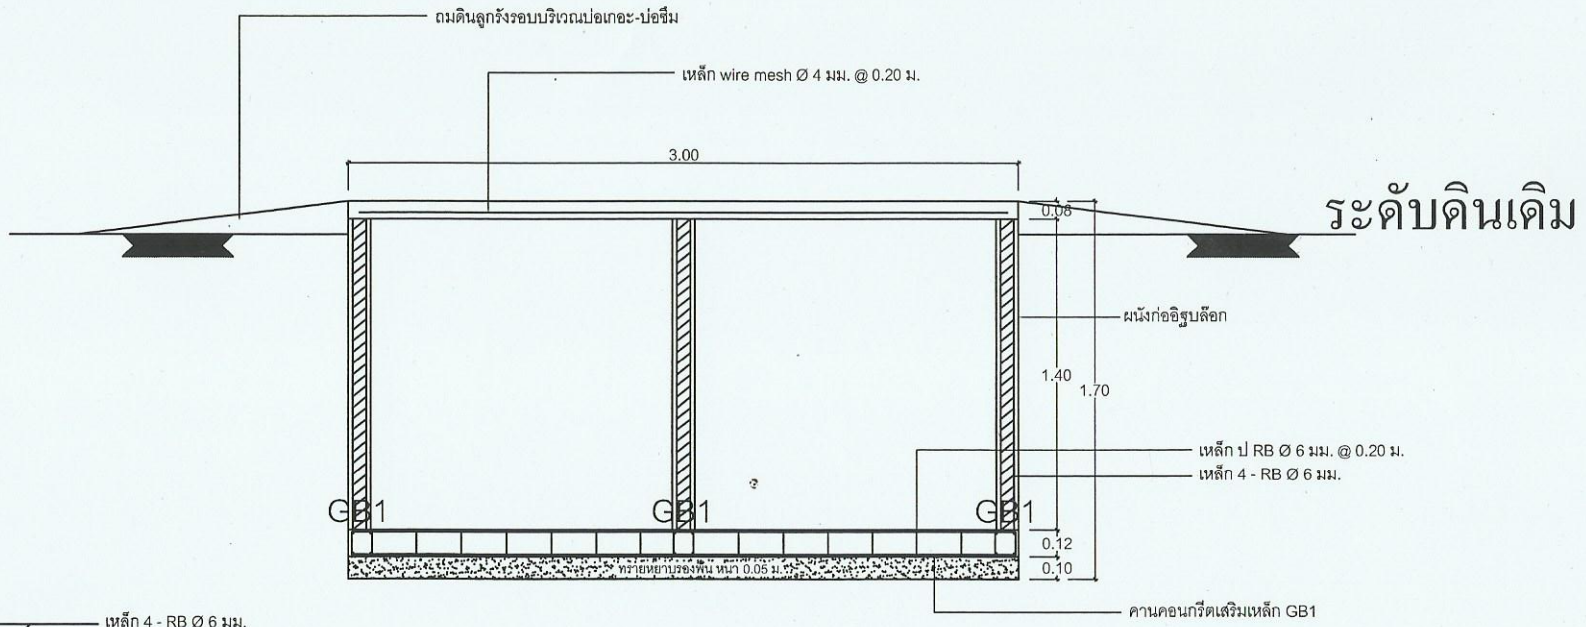

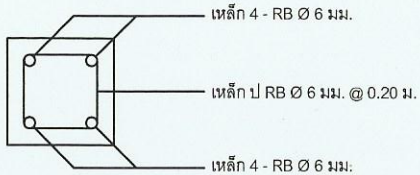

GB1

รูปตัด ก - ก

แบบ

โครงการปรับปรุงซ่อมแซมสำนักงานเทศบาลตำบลบ้านข่า

แบบแสดง

ชื่อโครงการ

เขียน

(นายโสภณ นามโคกกวด)

หัวหน้าฝ่ายแบบแผนและก่อสร้าง

ตรวจ

(นายสะระ คงฤทธิ์)

ผู้อำนวยการกองช่าง

เห็นชอบ

(นายดิฐพงศ์ ตาระบัตร)

ปลัดเทศบาลตำบลบ้านข่า

อนุมัติ

(นายนิมิต ทีสุกะ)

นายกเทศมนตรีตำบลบ้านข่า

SCALE 1: NOT

11/11