



แบบ  
โครงการปรับปรุงซ่อมแซมสำนักงาน  
เทศบาลตำบลบ้านไร่

แบบแปลน

แปลนพื้นที่ชั้น 2

เขียน

*TC*

(นายไพฑวง นามโคกทวด)

หัวหน้าฝ่ายออกแบบและก่อสร้าง

ตรวจ

*ans*

(นายสระระ คงฤทธิ)

ผู้อำนวยการกองช่าง

เห็นชอบ

*ks*

(นายสุวิพงษ์ ตระนันทอง)

ปลัดเทศบาลตำบลบ้านไร่

อนุมัติ


*Long King*

(นายณัฐ ทวีฤกษ์)

นายกเทศมนตรีตำบลบ้านไร่

SCALE 1: NOT

5/11

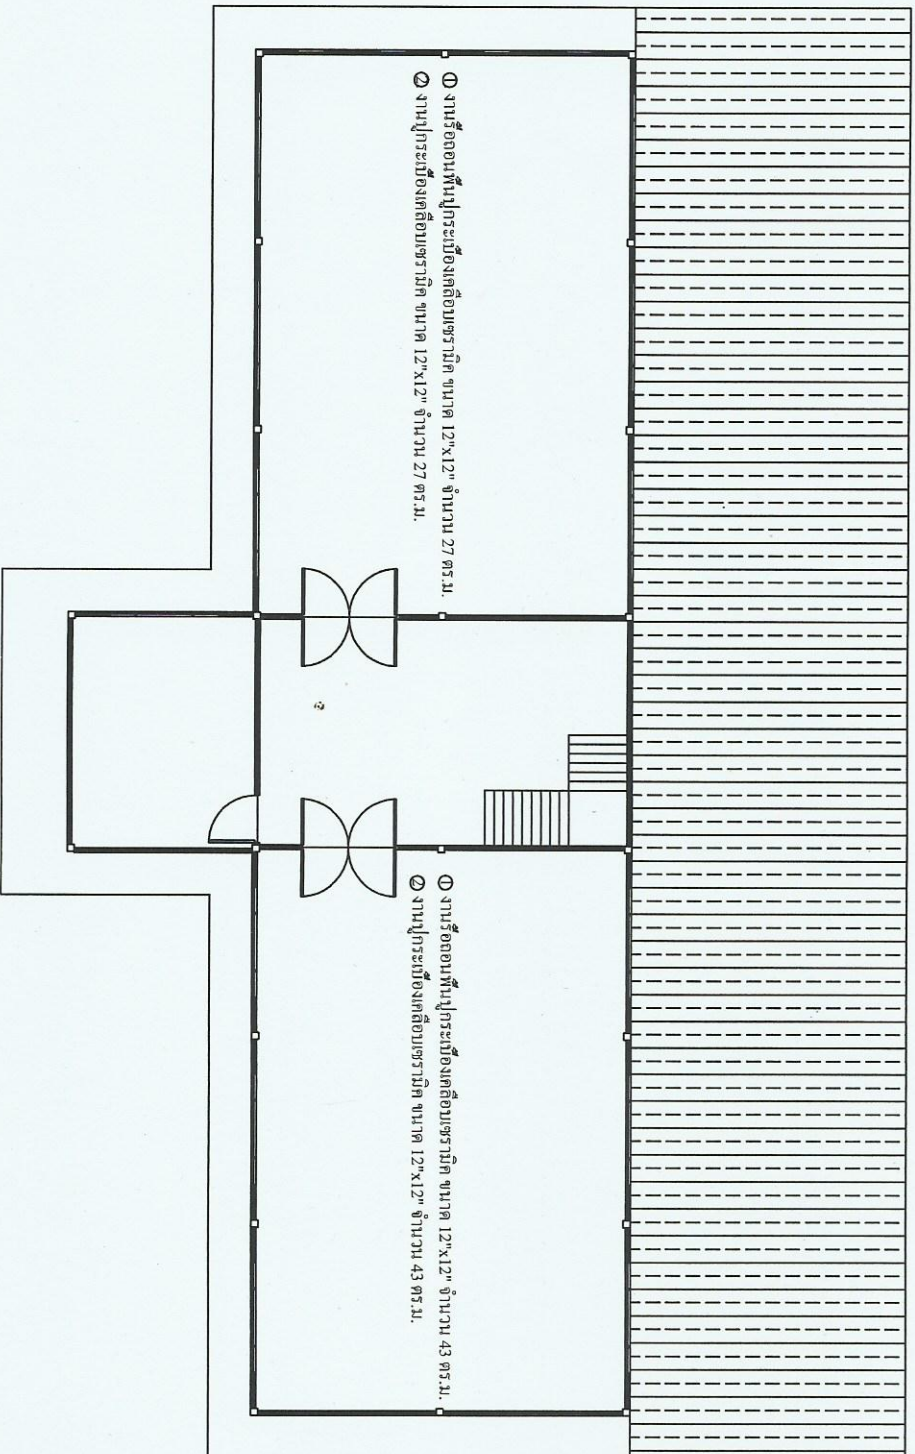

① งานรื้อถอนหินปูกระเบื้องเคลือบเซรามิก ขนาด 12"x12" จำนวน 27 ตร.ม.  
② งานปูกระเบื้องเคลือบเซรามิก ขนาด 12"x12" จำนวน 27 ตร.ม.

① งานรื้อถอนหินปูกระเบื้องเคลือบเซรามิก ขนาด 12"x12" จำนวน 43 ตร.ม.  
② งานปูกระเบื้องเคลือบเซรามิก ขนาด 12"x12" จำนวน 43 ตร.ม.

แปลนพื้นที่ชั้น 2

มาตราส่วน

1:200

