



หลักเขตที่ ๑

VE๐๒๖๕๘๐

หมู่ที่ 5

บ้านดอนมงคล


วัดชัยมงคล

จุดทำนุบำรุงการก่อสร้าง

โรงเรียนบ้านดอนมงคล

หมู่ที่ 4

บ้านขามเปี้ยน้อย

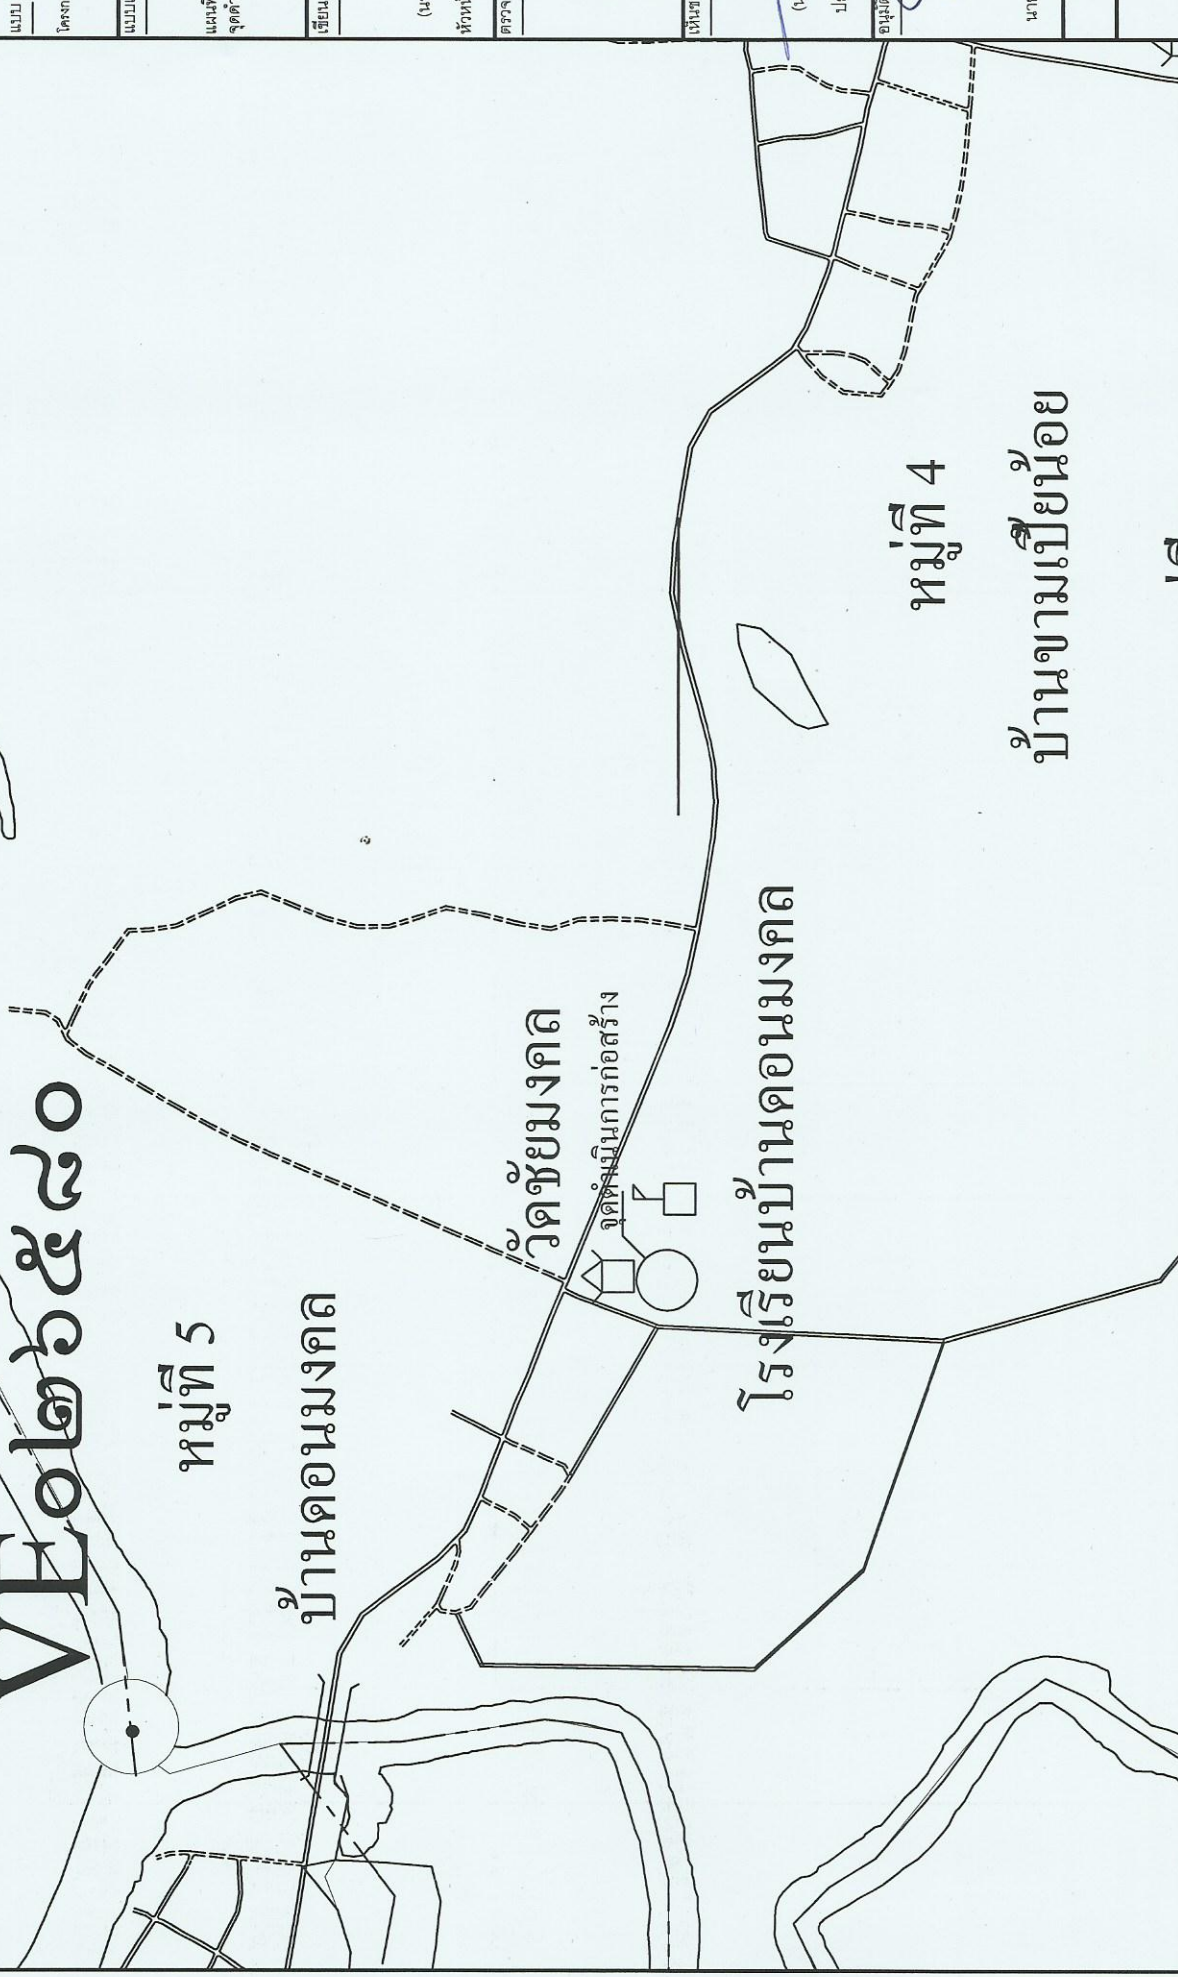

แบบ	โครงการที่ดินอุทก
แบบแสดง	
แผนที่ตั้งเขต	จุดดำเนินการก่อสร้าง
เขียน	(นายไฉฉวน นามโคกกวาด)
ตรวจ	หัวหน้าฝ่ายแบบแผนและก่อสร้าง
	(นายสระระ คงฤทธิ)
	ผู้อำนวยการกองช่าง
เห็นชอบ	
	(นายดิฐพงษ์ ตาระบัต)
	ปลัดเทศบาลตำบลบ้านขาม
อนุมัติ	
	(นายนิมิต ทีสุทะ)
	นายกเทศมนตรีตำบลบ้านขาม
SCALE 1: NOT	
2/3	