



แบบ
โครงการสร้างบันไดทำนองตาม

แบบแสดง
ขยยบันไดทำนอง

เขียน
(นายโดกน นพพิทักษ์)


หัวหน้าฝ่ายแบบแผนและก่อสร้าง
ตรวจ

(นายชนะ คงฤทธิ์)
ผู้อำนวยการกองช่าง

ให้มอบ
(นายดิฐพงษ์ ตาระบัตร์)
ปลัดเทศบาลตำบลบ้านเช่า

อนุมัติ
(นายสมิต ธิสุทะ)
นายกเทศมนตรีตำบลบ้านเช่า

SCALE 1: NOT

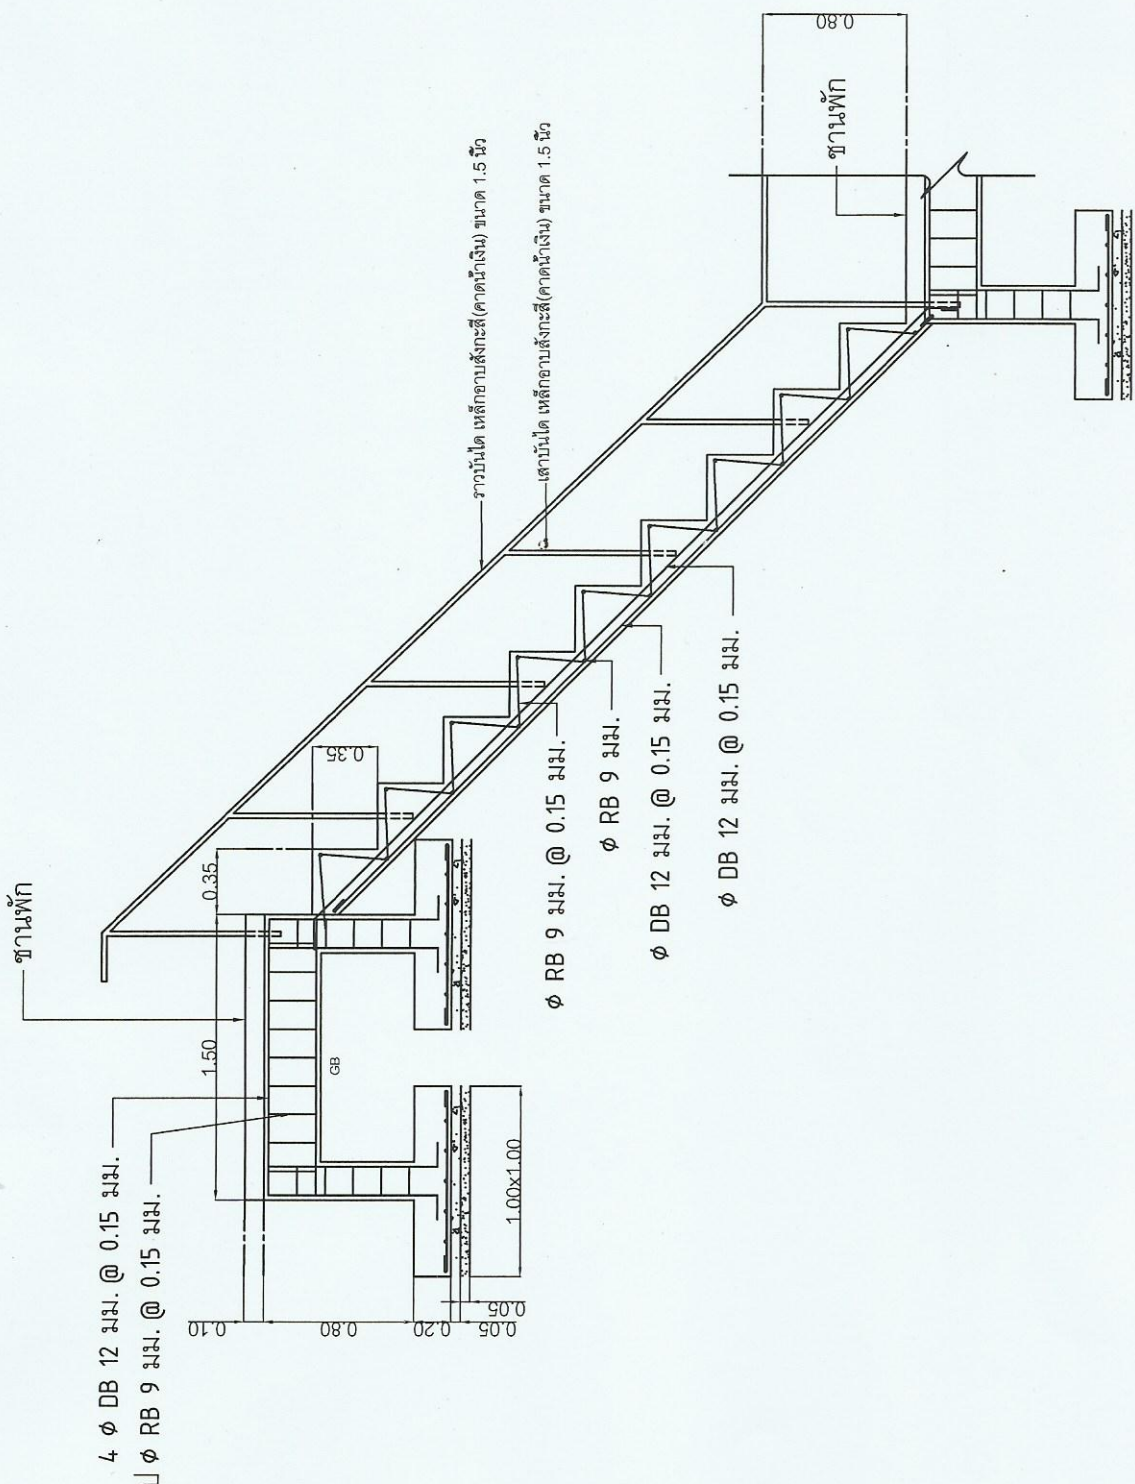

ขยยบันไดทำนอง

มาตราส่วน 1 : 75