



แบบ  
โครงการจ้างไม่ทำเนืองตาม

แบบแสดง

รูปด้านข้าง

เขียน

(นายโยธิน นนโตภวอด)

หัวหน้าฝ่ายแบบแผนและก่อสร้าง

ตรวจ

(นายสระระ คงฤทธิ์)

ผู้อำนวยการกองช่าง

เห็นชอบ

(นายดิเรกฤทธิ์ ตระระบัตร์)

ปลัดเทศบาลตำบลบ้านเขา


อนุมัติ

(นายณิมิตร ทีสุทะ)

นายกเทศมนตรีตำบลบ้านเขา

SCALE 1: NOT

4/7

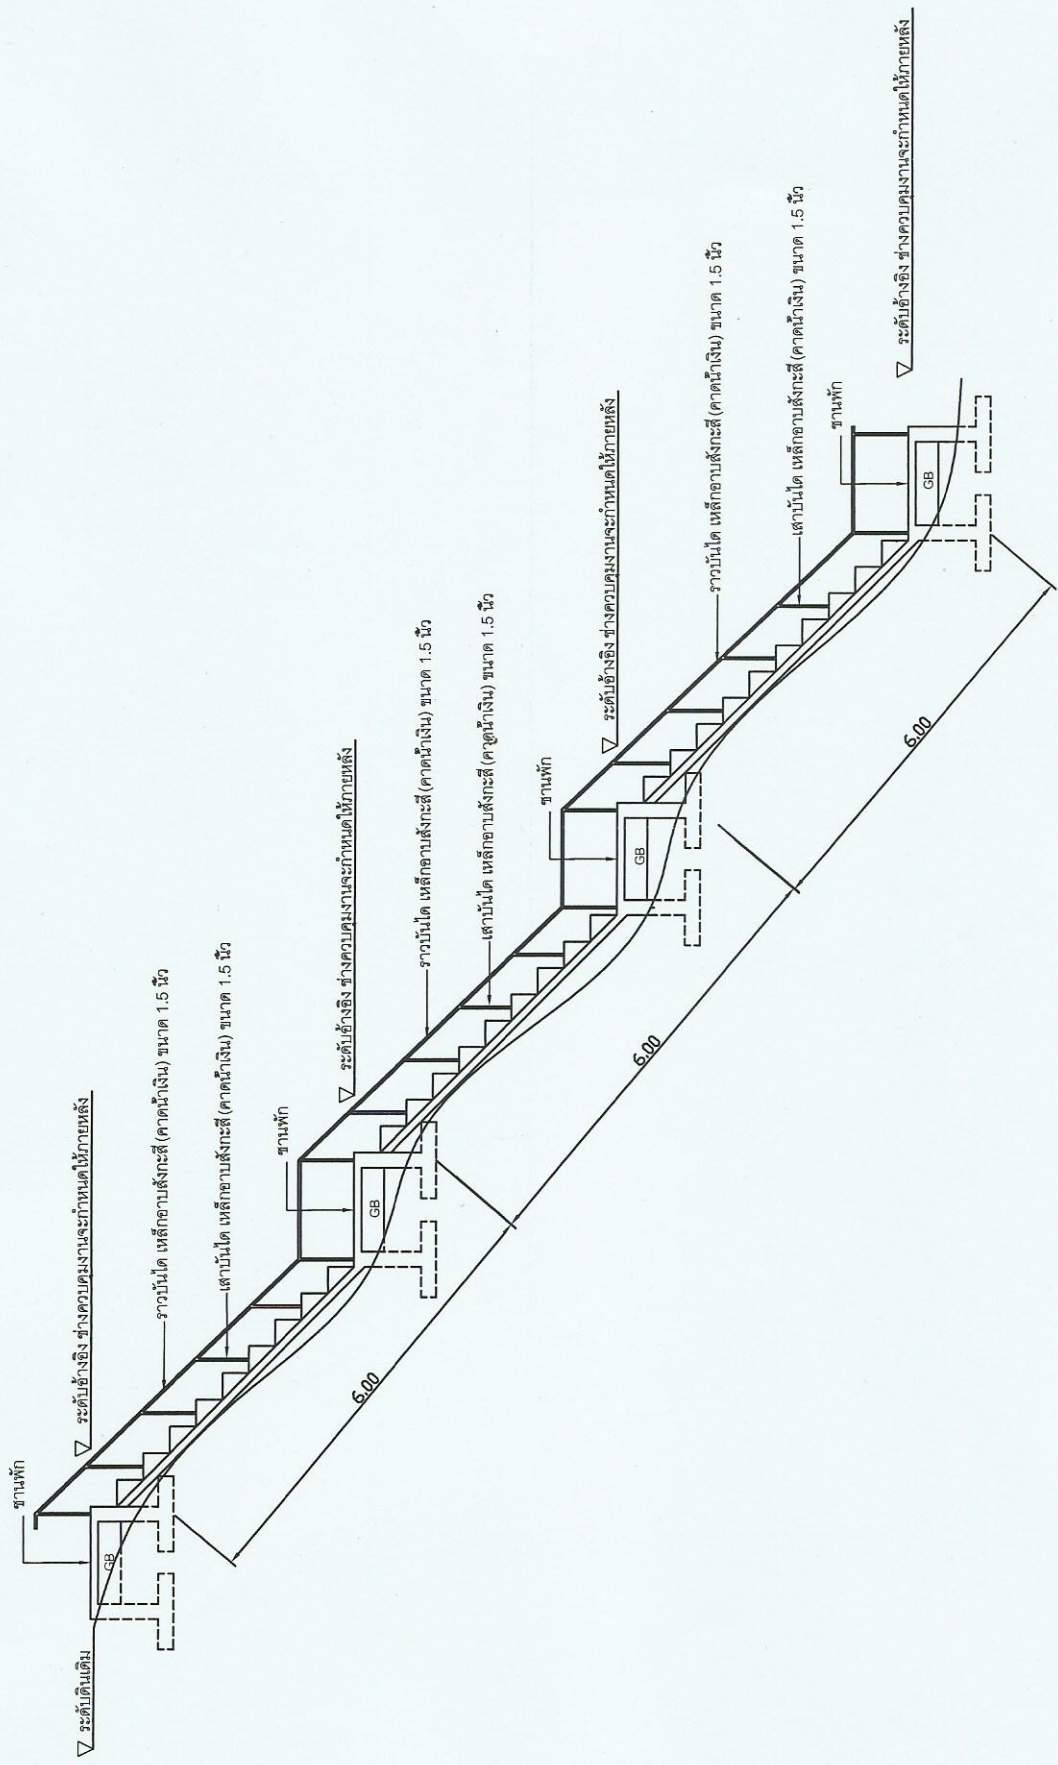

รูปด้านข้าง

ขนาดช่าง 1 : 25