



แบบ  
ปรับปรุงแบบแผนแม่บท  
แบบแสดง  
แผนที่โครงการ

เขียน  
(นายโสภณ นามโคกหวด)  
หัวหน้าฝ่ายแบบแผนและก่อสร้าง


ตรวจ  
(นายสระระ คงฤทธิ์)  
ผู้อำนวยการกอง

เห็นชอบ  
(นายวิฑูรย์ ดาระมิตร)  
ปลัดเทศบาลตำบลบ้านเช่า

อนุมัติ  
(นายนิมิต ทัพตะ)  
นายกเทศมนตรีตำบลบ้านเช่า

SCALE 1: NOT

# อ่างเก็บน้ำห้วยไช่

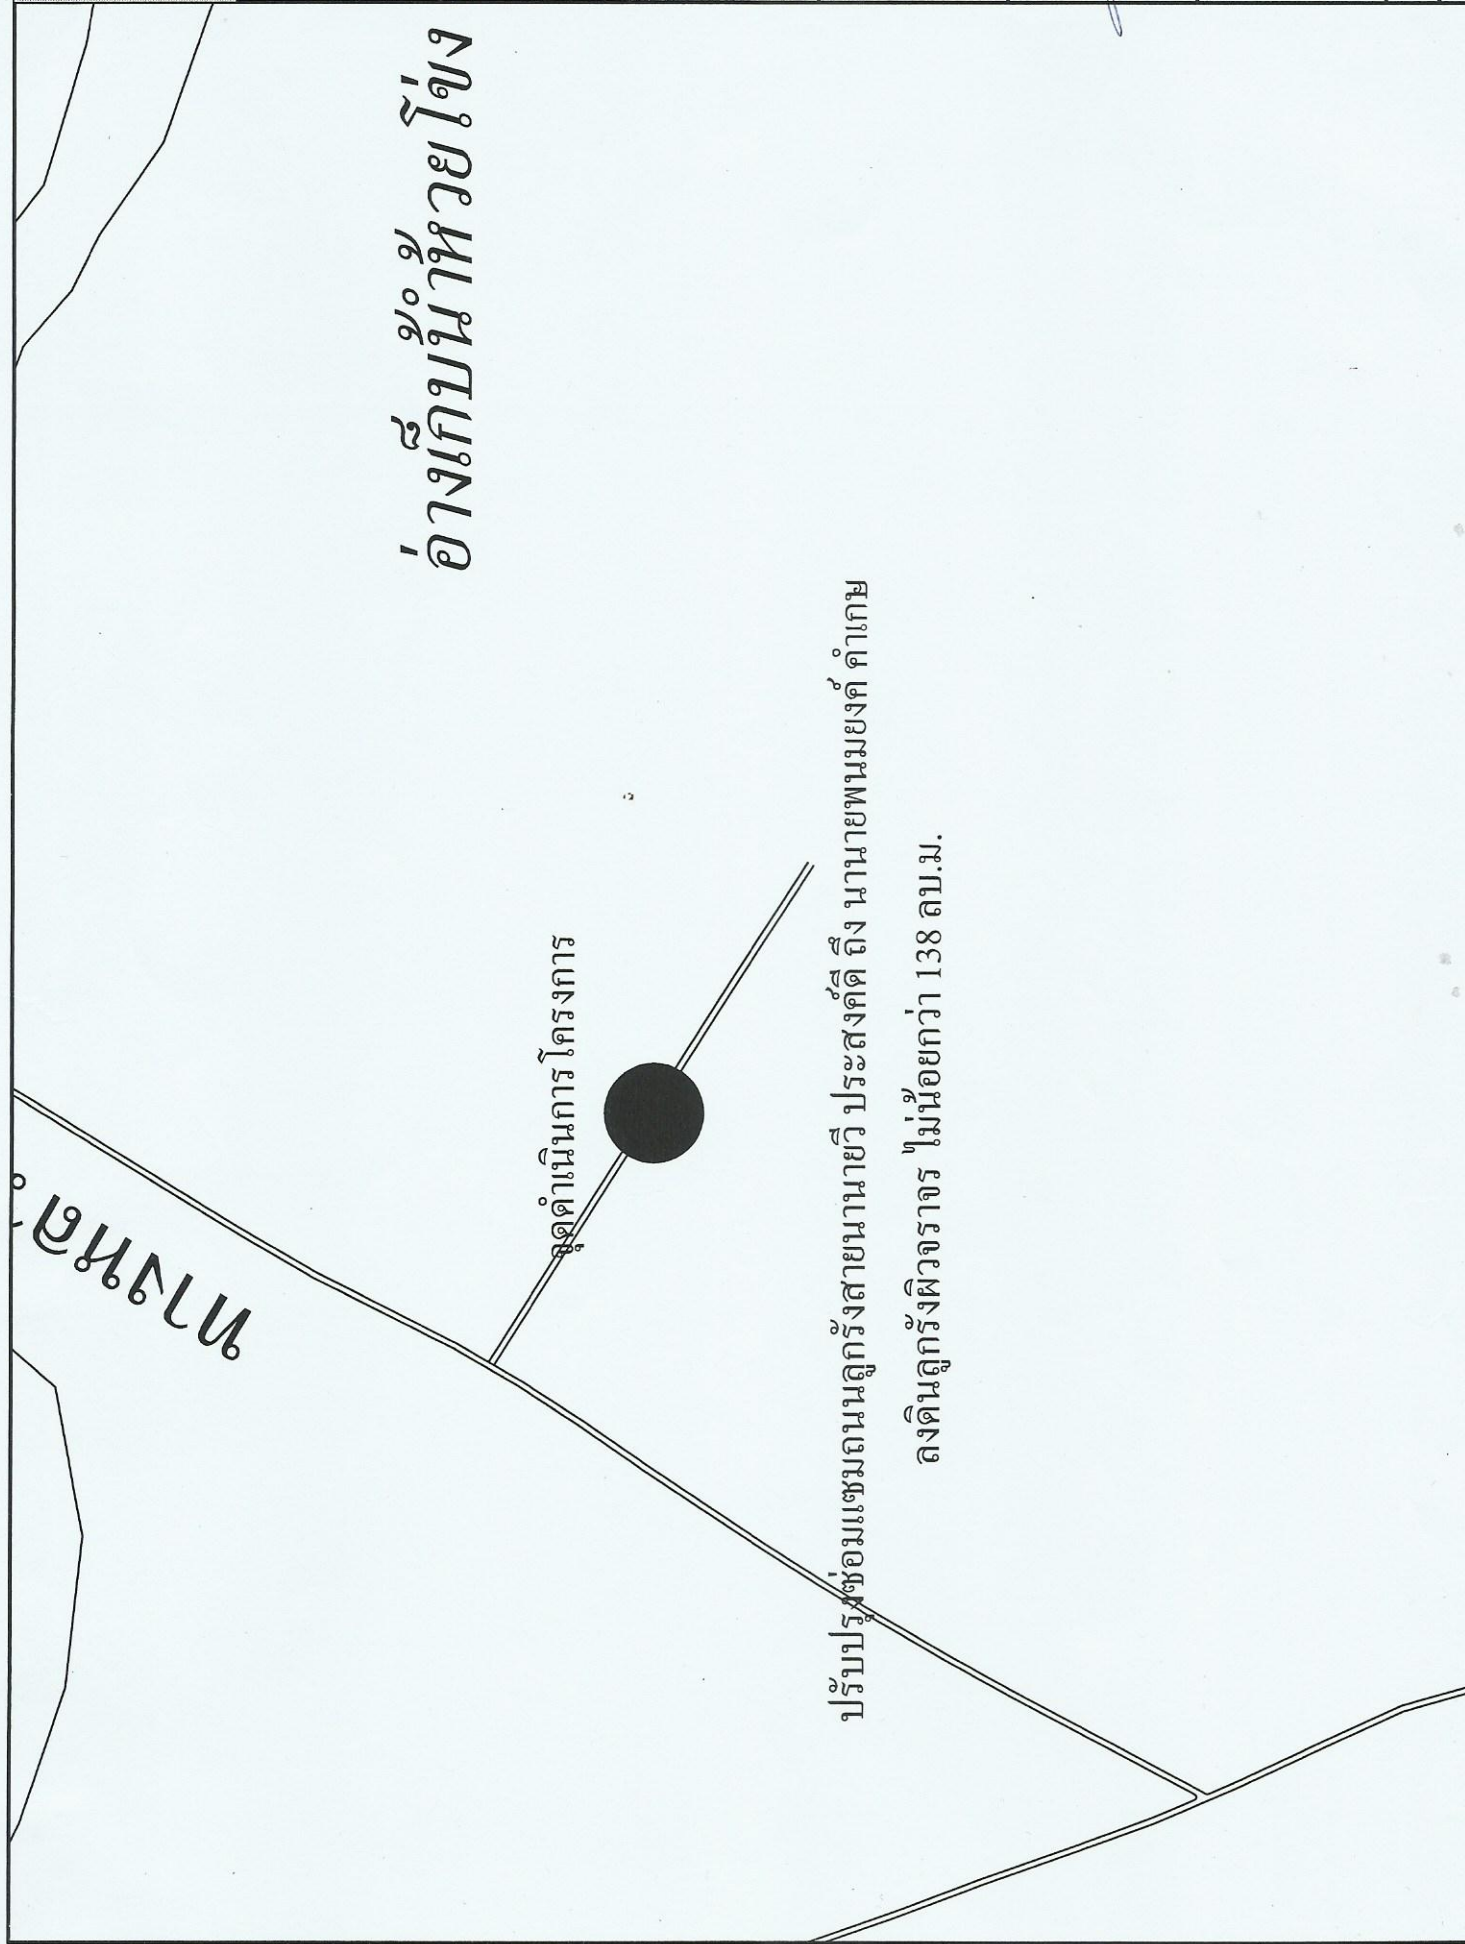

จุดดำเนินการโครงการ

ปรับปรุงซ่อมแซมถนนลูกรังสายนาทวี ประสงค์ดี ถึง นานายพนมยงค์ คำเกษ  
ลงดินลูกรังผิวจราจร ไม่น้อยกว่า 138 ลบ.ม.