



แบบ
โครงการปรับปรุงซ่อมแซมสำนักงาน

แบบแสดง

แปลนพื้นที่ 1

เขียน

(นายไฉกาน นามโคกทวด)

หัวหน้าฝ่ายแบบแปลนและก่อสร้าง

ตรวจ

(นายณะ คุปที)

ผู้อำนวยการกองช่าง

เห็นชอบ

นาย

(นายอติรุพงษ์ ตาระนิทร์)

ปลัดกองช่างอาคารและช่าง


อนุมัติ

(นายนิคิต ทัตตะ)

นายกเทศมนตรีตำบลบ้านท่า

SCALE 1: NOT

7/11

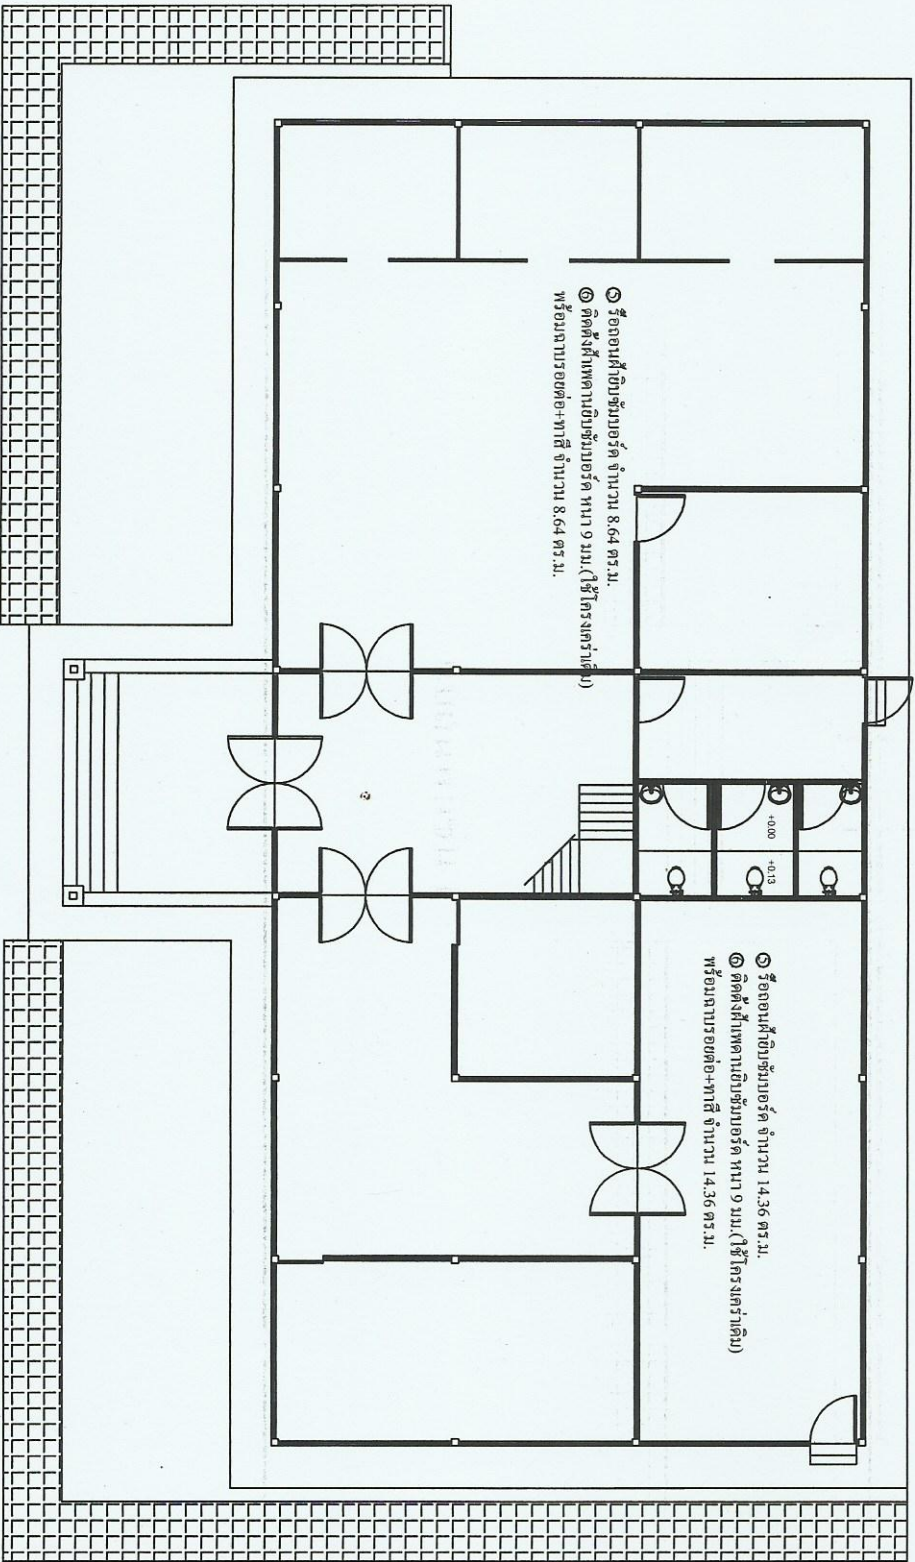

แปลนพื้นที่ 1

มาตรฐาน

1:200

